


~~J. Aukjær~~

Havnegade 55, 2-3-4 sal th, Lejlighed 180 m²

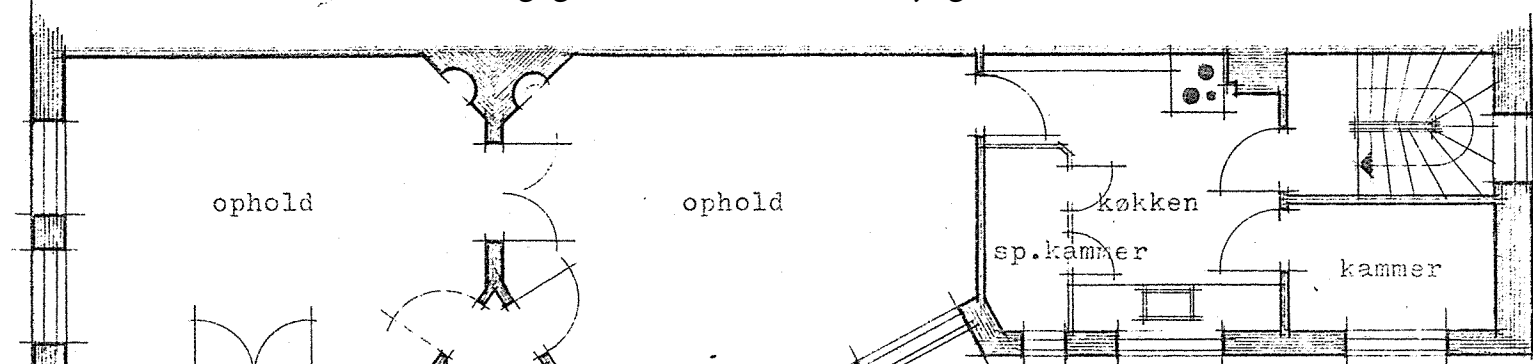


køkken, se tegn. 215!

Der kan være ændringer i den enkelte lejlighed, som ikke fremgår af tegninger

Plantegning er vejledende, Nyhavn 44 Indgang til toilet og bad via gang, aflændet til køkken, mulig væg mellem de to stuer **nr 1**.

Ledige lejemål: Havnegade 55, 2 sal tv, 205 m², Nyhavn 44, 1 sal, 110 m²

Havnegade

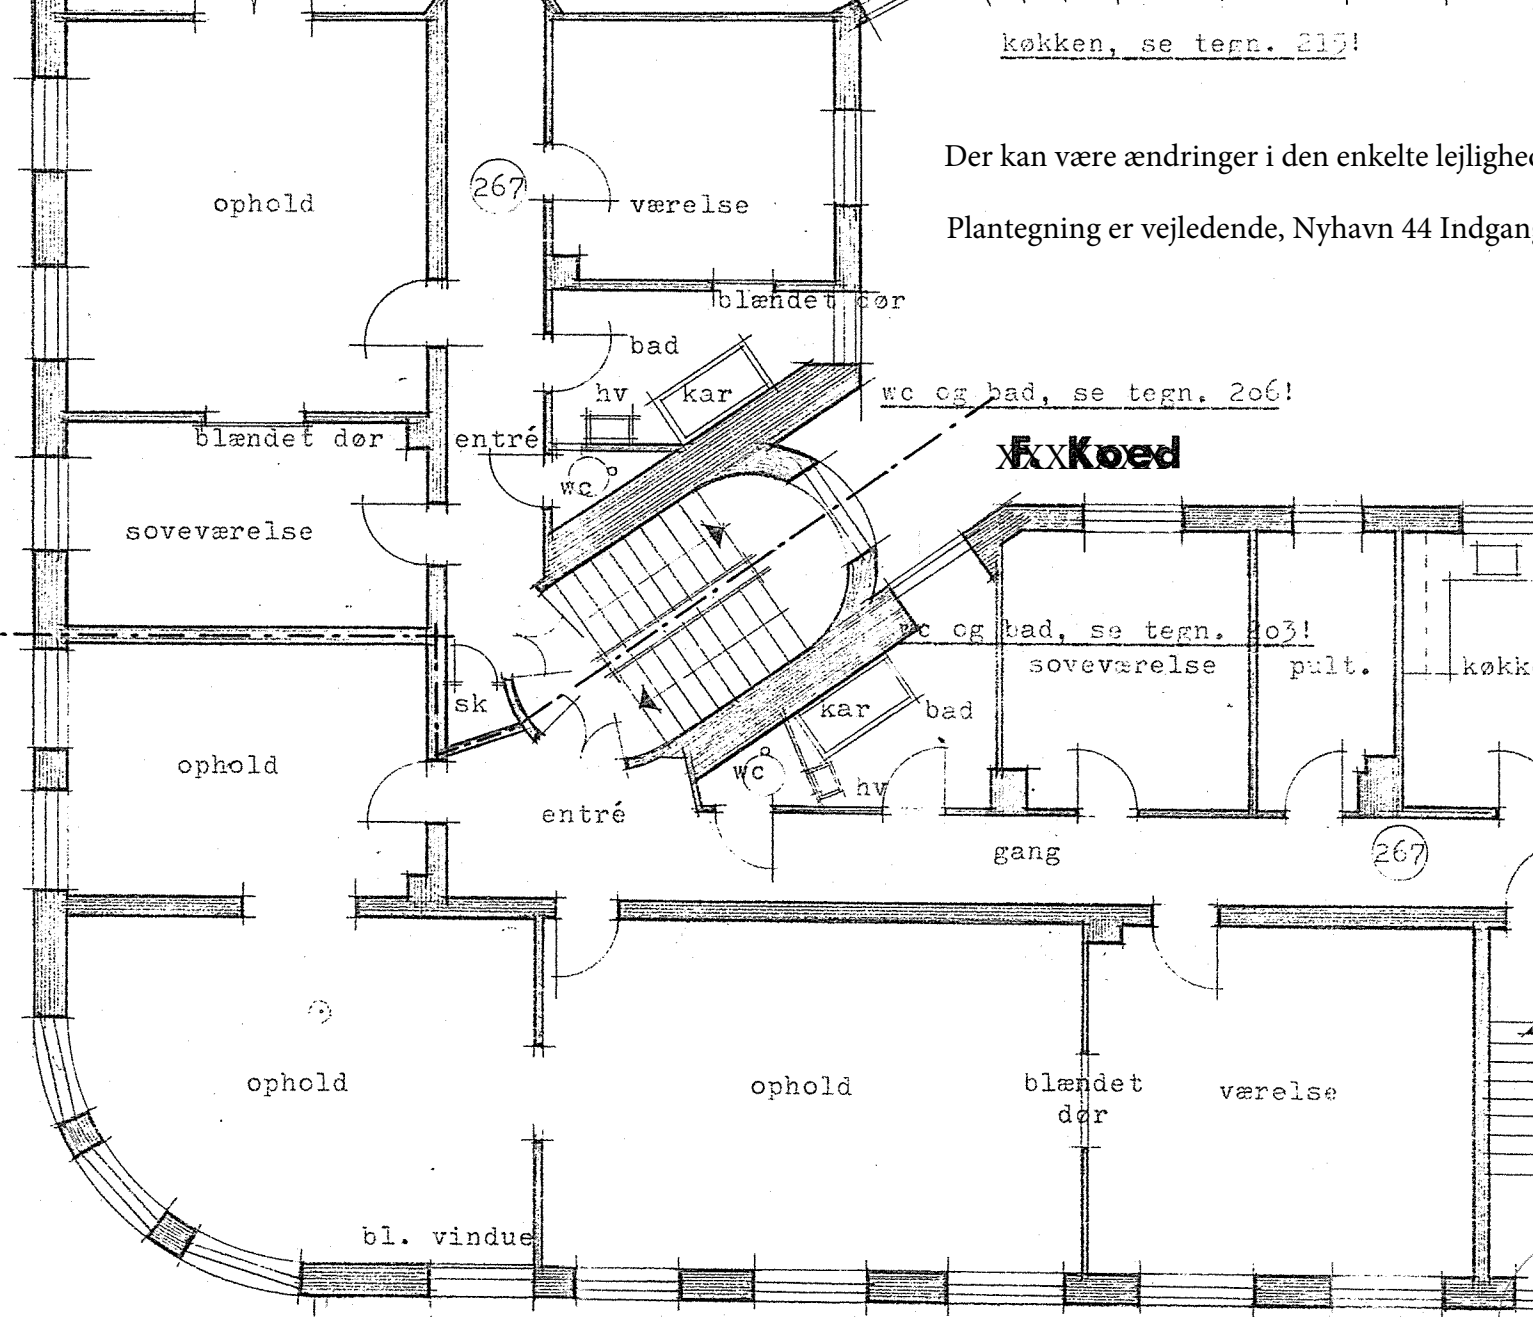

~~Koed~~

~~Gudme~~

Nyhavn 44, 2-3-4 sal Lejlighed 110 m²

~~SAL~~

Havnegade 55 tv, 2-3-4 sal tv, Lejlighed 205 m²

SAG: Navigatorernes hus, Havnegade 55 - Nyhavn 44
Matr. nr. 345 af Øster Kvarter
TEGN: 3. og 4. salsplaner
MÅL: 1:100
DATO: 18. juni 1969
ARK: F. Høther Paulsen m.a.s.
H. Schneekloths vej 33, st. tv. 2000 F
BY 9205 FA8045 REV: 1. okt. -69

HØRER TIL SKR. AF
- 9 APR 1970
FRA MAGS 4. AFD.

3858 - 5 DEF. 1969